




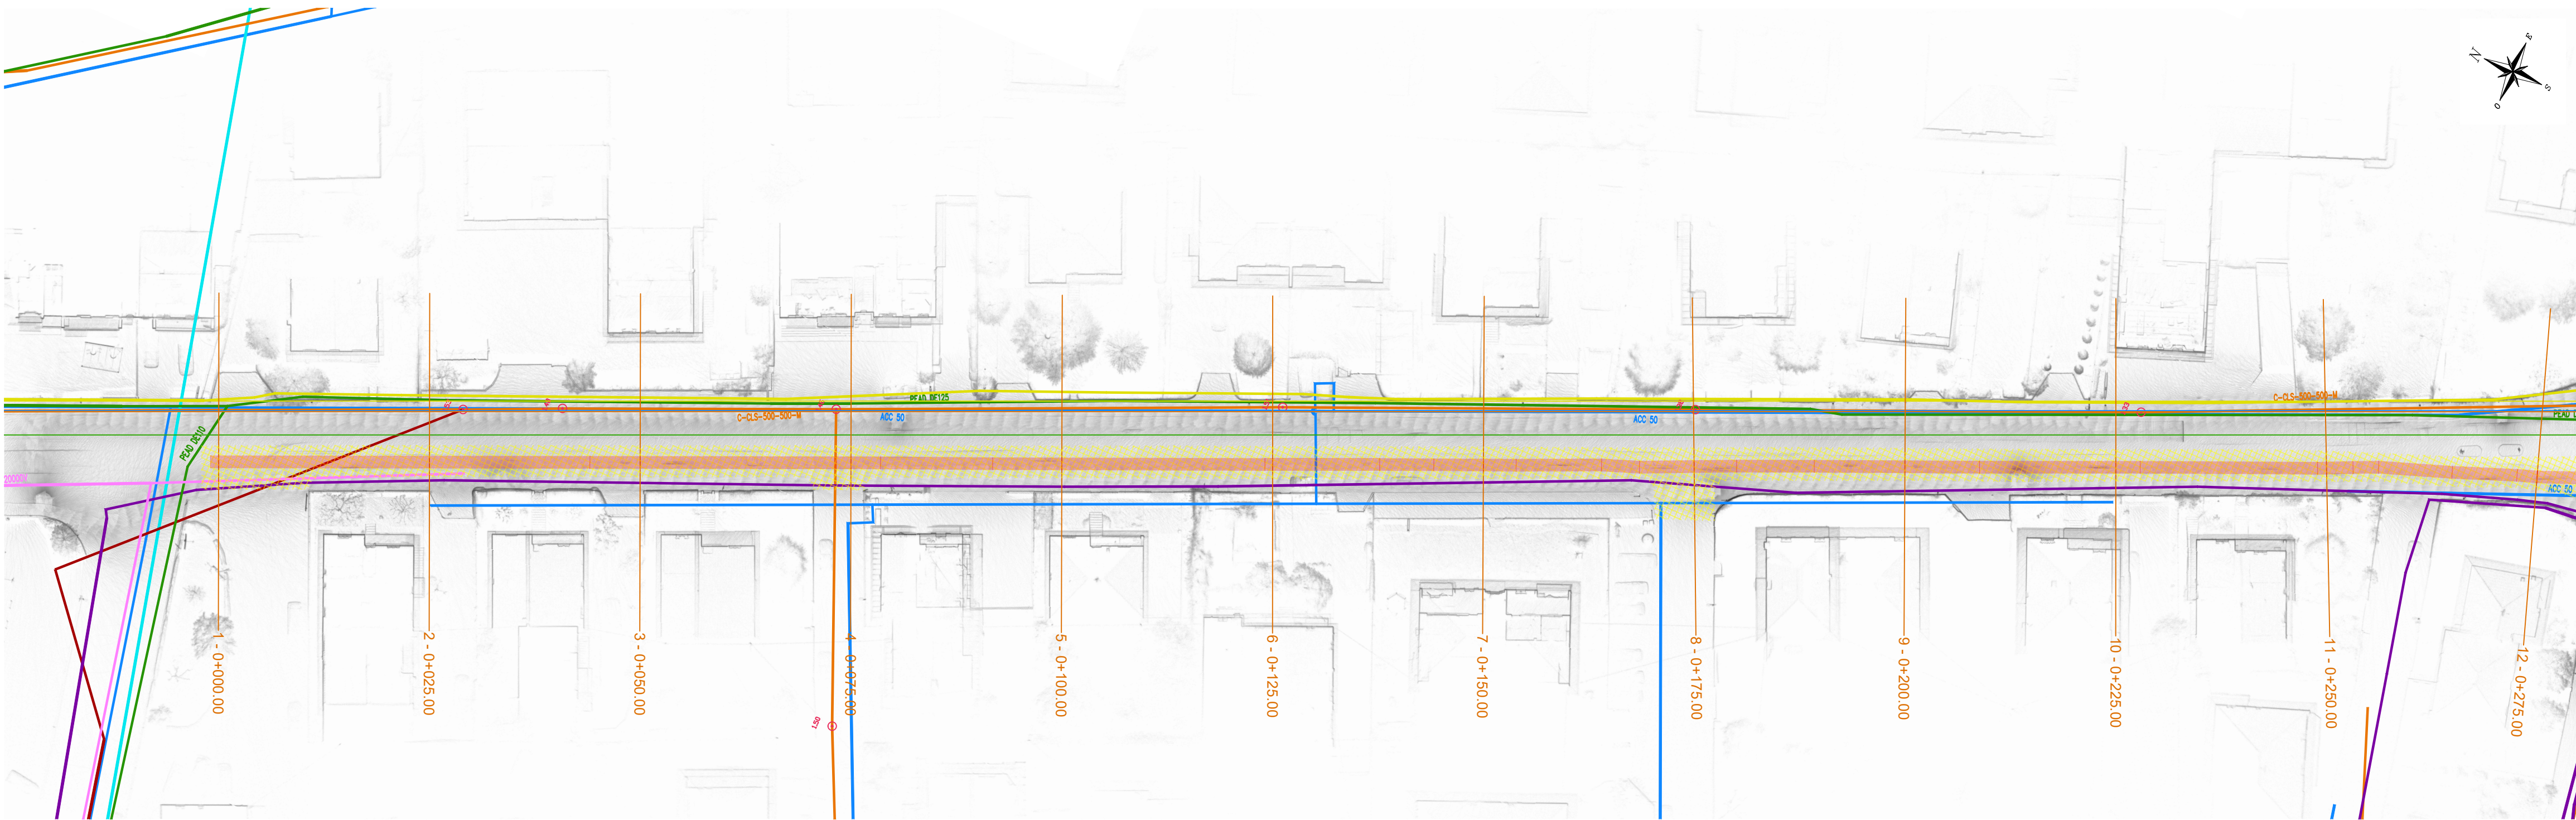


PLANIMETRIA RIQUADRO 1

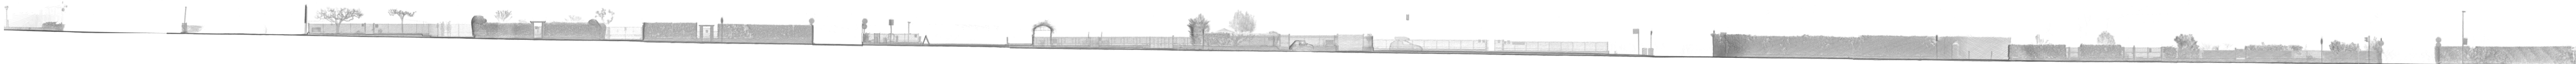


PROSPETTO ZONA RIQUADRO 1 (VISTA POSTERIORE)

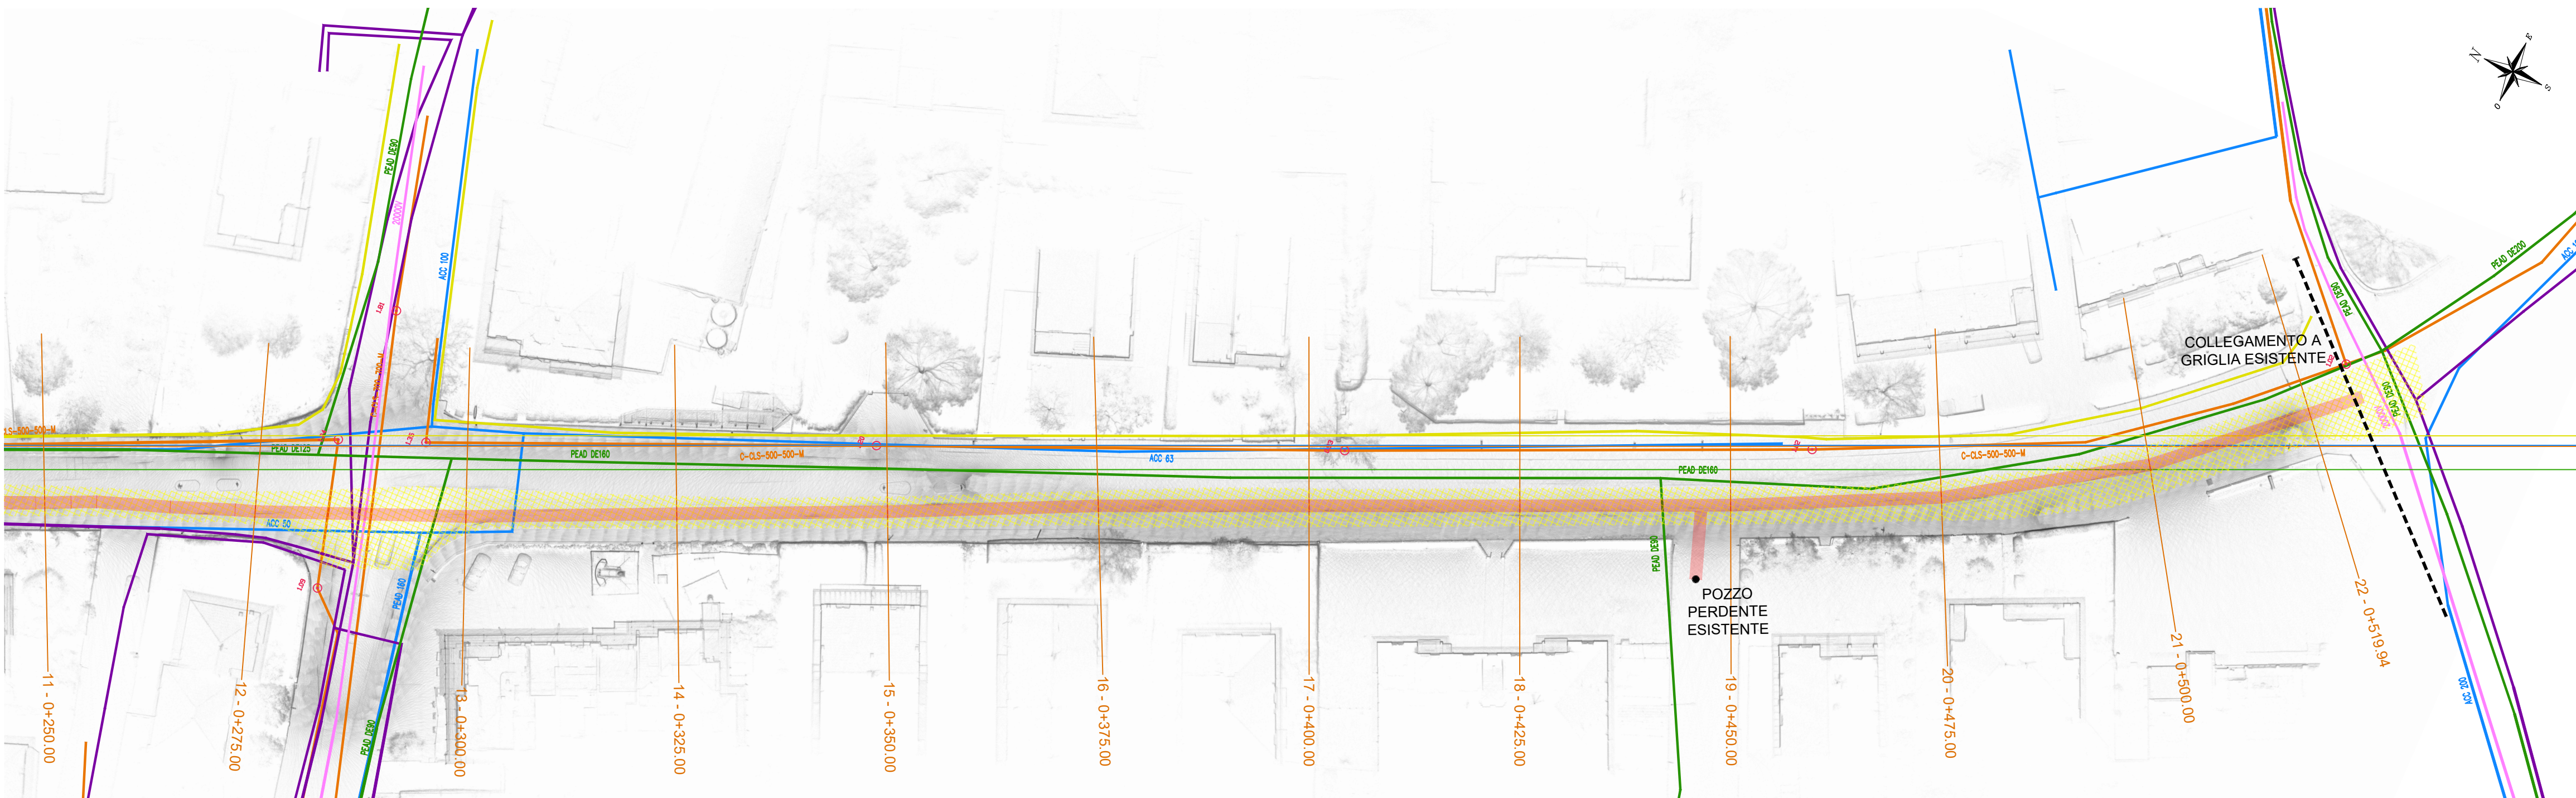


PLANIMETRIA RIQUADRO 2

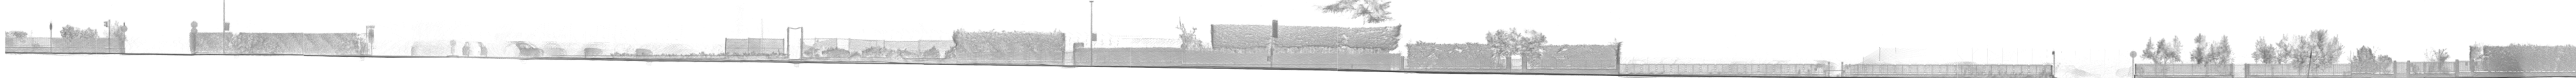


PROSPETTO ZONA RIQUADRO 2 (VISTA POSTERIORE)

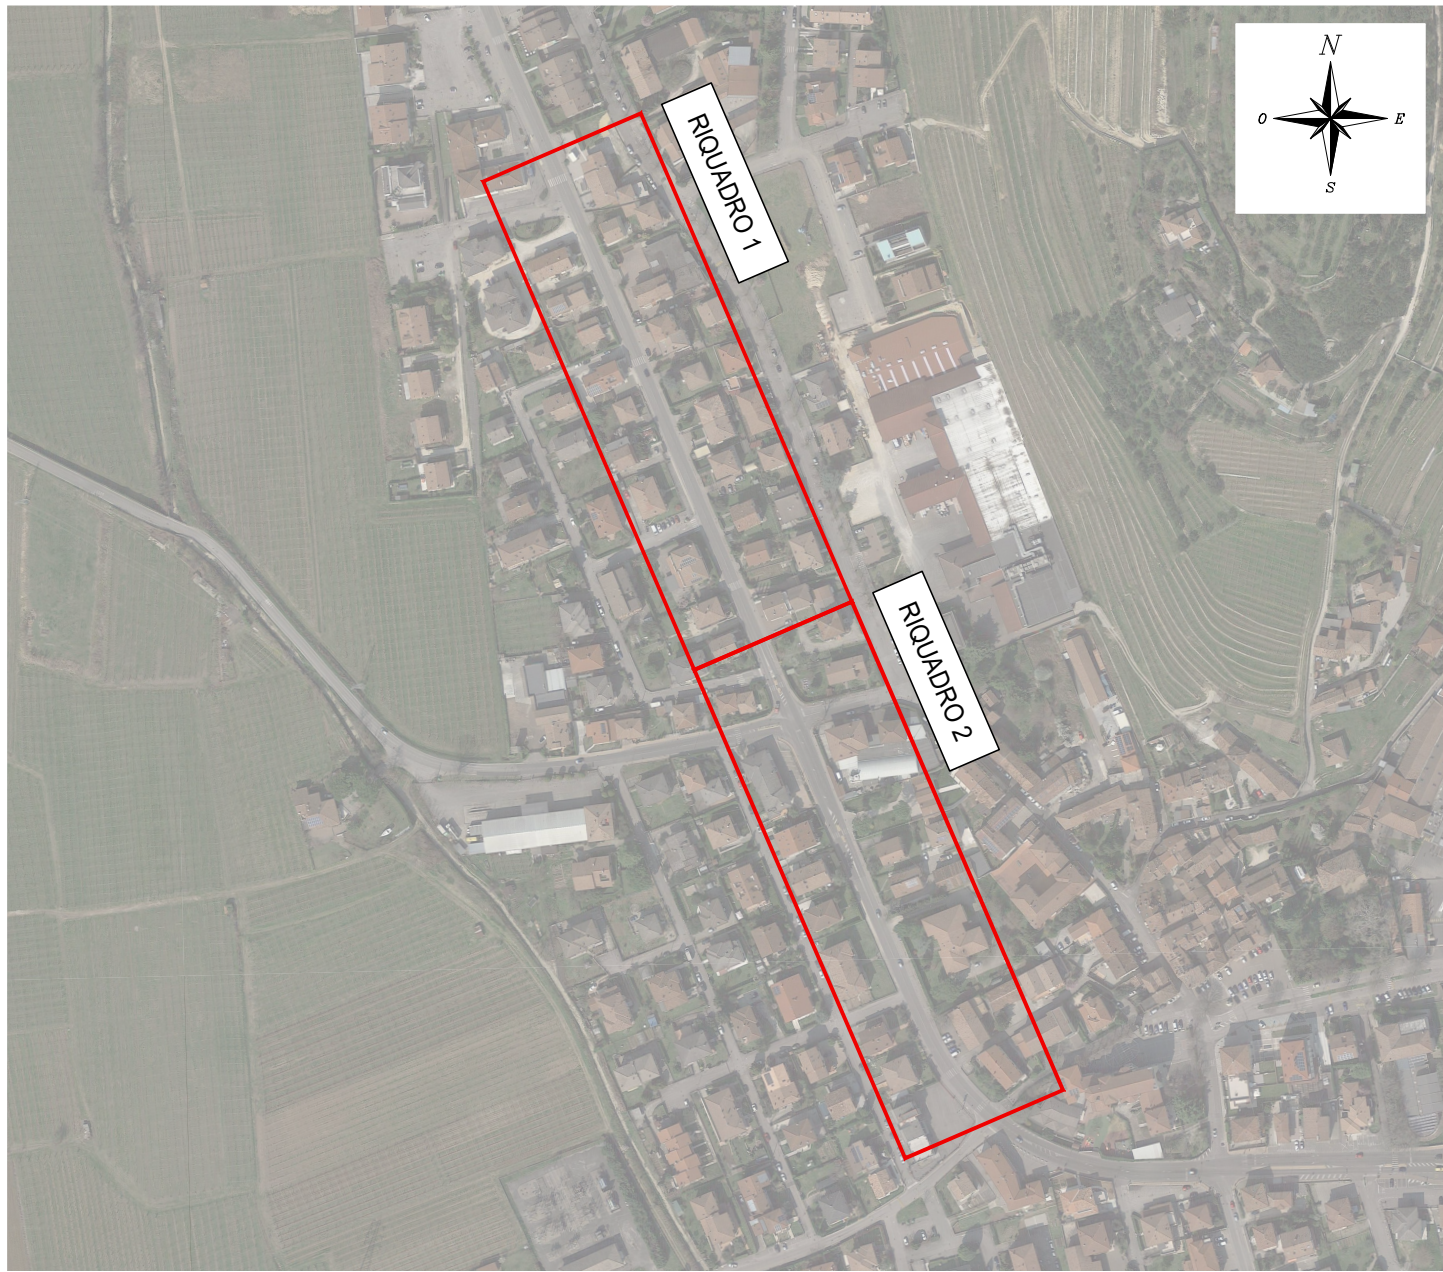

FOGNATURA NERA	LINEA TELECOM	FRESATURA ASFALTO (SP. MEDIO 4 cm)
FOGNATURA MISTA	LINEA I.P.	SCAVO PER TRINCEA DISPERDENTE
FOGNATURA BIANCA	LINEA GAS B.P.	
LINEA ACQUEDOTTO	LINEA GAS M.P.	
LINEA ENEL M.T.	LINEA ENEL B.T.	

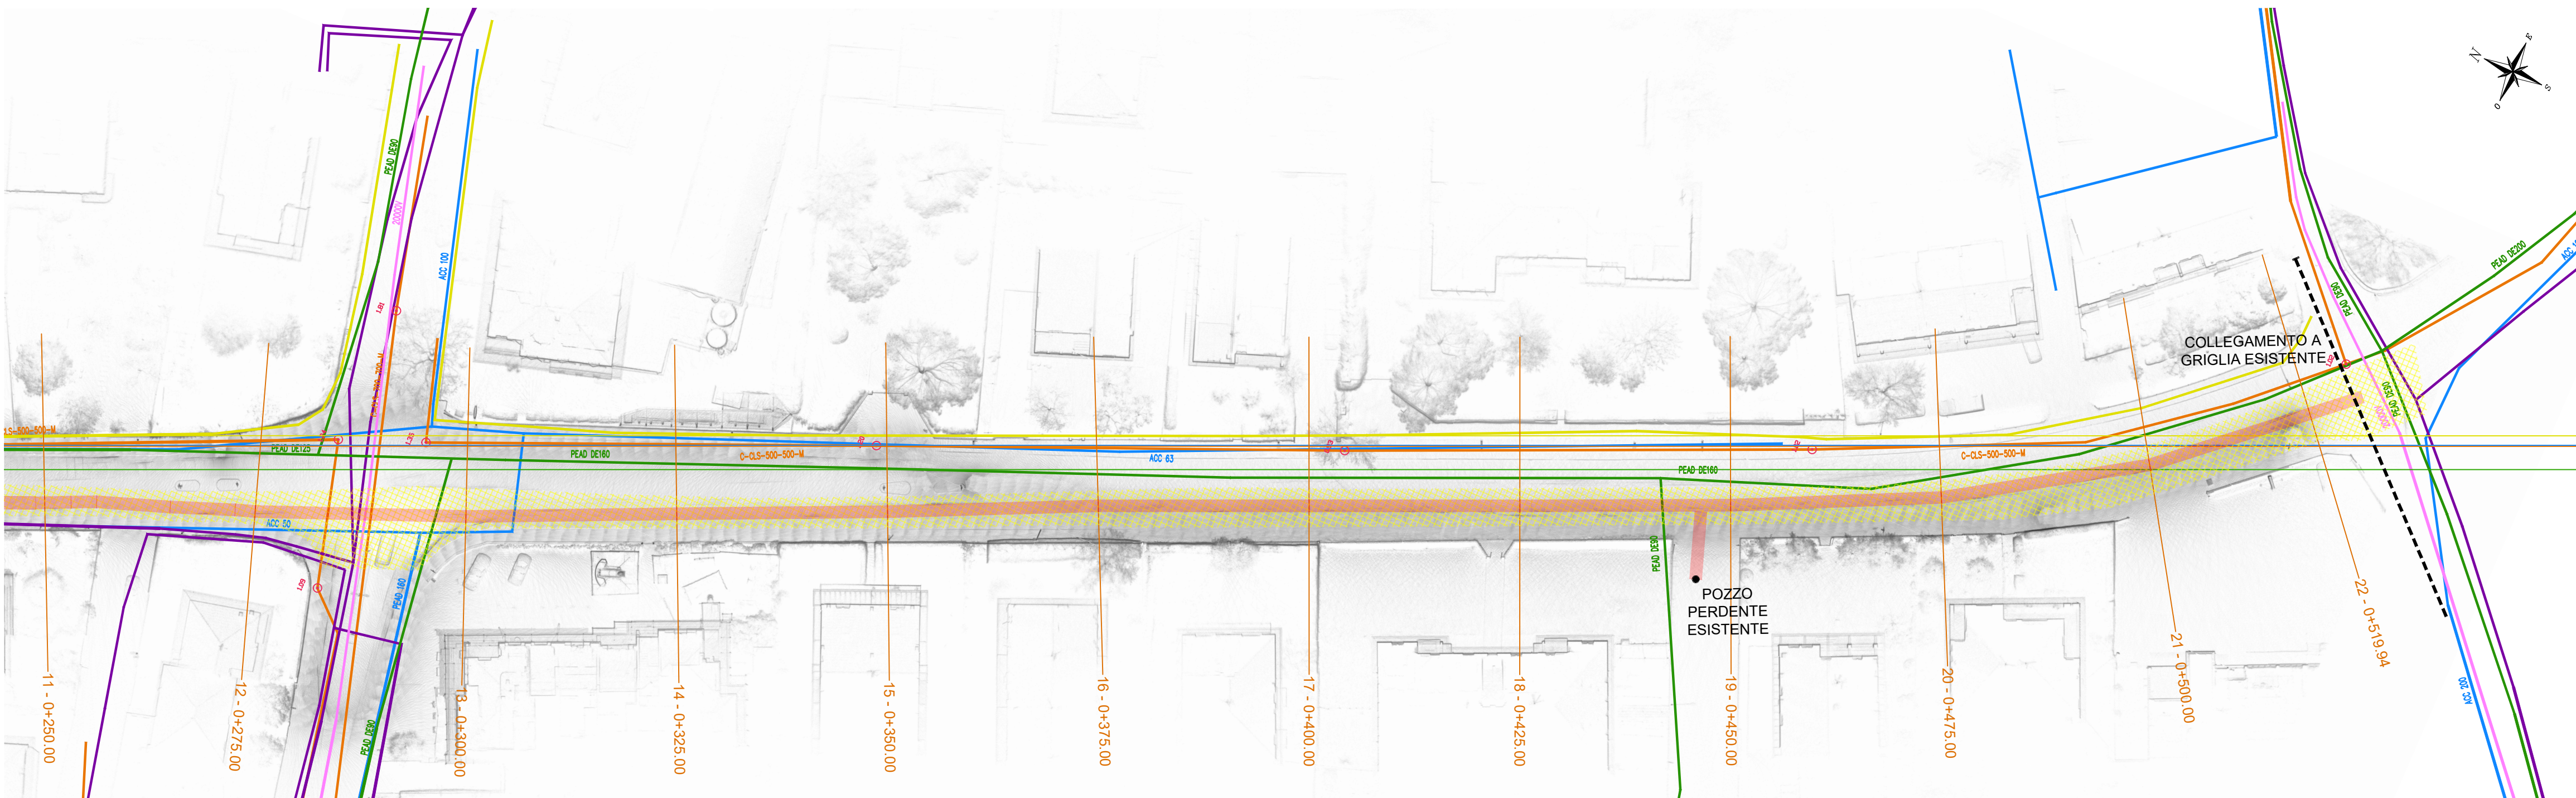

PLANIMETRIA RIQUADRO 2

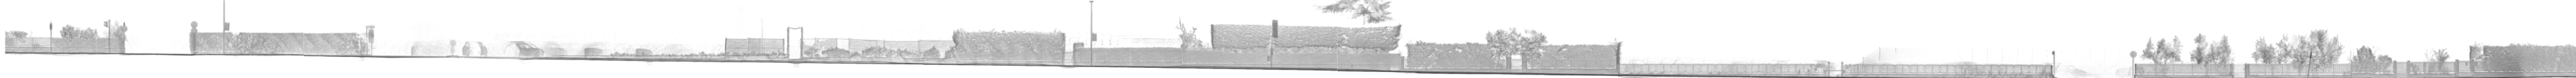

PROSPETTO ZONA RIQUADRO 2 (VISTA POSTERIORE)



SISTEMAZIONE DELLA BANCHINA STRADALE E NUOVA RETE ACQUE METEORICHE LUNGO LA S.P. 4 - VIA VALPOLICELLA E VIA CAMPOSTRINI

STUDIO DI FATTIBILITA' TECNICO ECONOMICA

TITOLO ELABORATO	RIFERIMENTI INTERNI		
VIA CAMPOSTRINI PLANIMETRIA GENERALE DELLO STATO ATTUALE	DATA	DESCRIZIONE	
	redatto		
	verificato		
	approvato		
	nome file	L0122-F-TP003-A	

COMMITTENTE	SCALA	DATA	NR. ELABORATO
COMUNE DI SAN PIETRO IN CARIANO Via Chopin, 3 37029 - San Pietro in Cariano (VR)	1:500	02/05/2022	09.0
	COMMESSA	TIPOLOGIA ELABORATO	CODIFICA
	L0122	GRAFICO	F TP003

RESPONSABILE UNICO DEL PROCEDIMENTO	PROGETTISTA E DIREZIONE LAVORI
Arch. Andrea Marzuoli	INTeCH INGEGNERI ASSOCIATI
VISTO IL SINDACO	FABIO ERBISTI INGEGNERE
Ing. Gerardo Zantedeschi	Via Mons. Egidio Peroni, 18 - 37036 SAN MARTINO BUON ALBERGO (VR) Tel.: 045/990691 - e.mail: info@intech-net.it